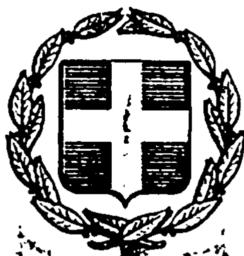


ΕΦΗΜΕΡΙΣ ΤΗΣ ΚΥΒΕΡΝΗΣΕΩΣ
ΤΗΣ ΕΛΛΗΝΙΚΗΣ ΔΗΜΟΚΡΑΤΙΑΣ

ΕΝ ΑΘΗΝΑΙΣ ΤΗι 22 ΦΕΒΡΟΥΑΡΙΟΥ 1978 | ΤΕΥΧΟΣ ΤΕΤΑΡΤΟΝ | ΑΡΙΘΜΟΣ ΦΥΛΛΟΥ 62

ΠΕΡΙΕΧΟΜΕΝΑ

ΑΠΑΛΛΟΤΡΙΩΣΕΙΣ

ΑΠΟΦΑΣΕΙΣ

ΑΝΑΚΟΙΝΩΣΕΙΣ

ΠΟΛΕΟΔΟΜΙΑ

ΔΙΑΤΑΓΜΑΤΑ

ΑΠΟΦΑΣΕΙΣ

ΑΝΑΚΟΙΝΩΣΕΙΣ

ΑΠΑΛΛΟΤΡΙΩΣΕΙΣ

ΑΠΟΦΑΣΕΙΣ

Ἀριθ. Δ. 6553/6821 (1)

Περὶ βεβαιώσεως τῆς αὐτοδικαίας ἀνακλήσεως τῆς ἀναγκαστικῆς ἀπαλλοτριώσεως πού κηρύχθηκε, δυνάμει τῆς κοινῆς Ὑπουργικῆς ἀποφάσεως ἀριθ. Δ. 4349/4937/21.8.72 (ΦΕΚ 253/5.10.72 τ.Δ') πρὸς διάνοιξη τοῦ τμήματος Καμάραι - Χάραδρος τῆς ἐθνικῆς ὁδοῦ Κορίνθου - Πατρῶν (Διατάξεις περὶ φορτοεκφορτώσεως πορθμείων Ρίου)».

ΟΙ ΥΠΟΥΡΓΟΙ
ΟΙΚΟΜΟΜΙΚΩΝ ΚΑΙ ΔΗΜΟΣΙΩΝ ΕΡΓΩΝ

Ἔχοντας ὑπόψη :

1. Τὶς διατάξεις τῆς παραγ. 1 τοῦ ἄρθρου 11 τοῦ Ν. Δ/τος 797/1971 «περὶ ἀναγκαστικῶν ἀπαλλοτριώσεων».
2. Τὴν κοινὴ ἀπόφασή μας ἀριθ. Δ. 4349/4937/21.8.72 (ΦΕΚ 253/5.10.72 τ.Δ') «περὶ ἀναγκαστικῆς ἀπαλλοτριώσεως πρὸς διάνοιξιν τοῦ τμήματος Καμάραι - Χάδαδρος τῆς ἐθνικῆς ὁδοῦ Κορίνθου - Πατρῶν (Διάταξεις περὶ φορτο - ἐκφορτώσεως πορθμείων Ρίου)» καὶ τὸ γεγονὸς ὅτι ἡ ἀπαλλοτρίωση αὐτὴ ἀνακλήθηκε αὐτοδικαίως, λόγῳ μὴ καταβολῆς ἐμπροθέσμως τῆς ἀποζημιώσεως πού δικαστικῶς καθορίστηκε, βεβαιοῦμε, ὅτι ἀνακλήθηκε αὐτοδικαίως ἡ ἀναγκαστικὴ ἀπαλλοτρίωση πού κηρύχθηκε, δυνάμει τῆς κοινῆς ἀποφάσεώς μας ἀριθ. Δ. 4349/4937/21.8.72 (ΦΕΚ 253/5.10.72 τ.Δ'), πρὸς διάνοιξη τοῦ τμή-

ματος Καμάραι - Χάραδρος τῆς ἐθνικῆς ὁδοῦ Κορίνθου - Πατρῶν (Διατάξεις φορτοεκφορτώσεως πορθμείων Ρίου).

Η ἀπόφαση αὐτὴ νὰ δημοσιευθεῖ στὴν Ἐφημερίδα τῆς Κυβερνήσεως.

Ἀθῆναι, 26 Ἰανουαρίου 1978.

ΟΙ ΥΠΟΥΡΓΟΙ

ΟΙΚΟΝΟΜΙΚΩΝ — ΔΗΜΟΣΙΩΝ ΕΡΓΩΝ

ΓΙΑΝΝΗΣ ΜΠΟΥΤΟΣ — ΝΙΚΟΛΑΟΣ ΖΑΡΝΤΙΝΙΔΗΣ

Ἀριθ. Δ. 7219/7404 (2)

Περὶ βεβαιώσεως τῆς αὐτοδικαίας ἀνακλήσεως τῆς ἀπαλλοτριώσεως ποὺ κηρύχθηκε δυνάμει τῆς κοινῆς Ὑπουργικῆς ἀποφάσεως ἀριθ. Δ.5205/5232/28.9.71 (ΦΕΚ 235/71 Τ.Δ) πρὸς ἐγκατάσταση ὠθητικοῦ ἀγωγοῦ τοῦ σίφωνος καὶ τοῦ ἀντλιοστασίου τοῦ ἑνωτικοῦ Ὑδραγωγείου Ἀσωποῦ.

ΟΙ ΥΠΟΥΡΓΟΙ
ΟΙΚΟΝΟΜΙΚΩΝ ΚΑΙ ΔΗΜΟΣΙΩΝ ΕΡΓΩΝ

Ἔχοντας ὑπόψη:

1. Τὶς διατάξεις τοῦ ἄρθρου 11 τοῦ Ν.Δ/τος 797/71 «περὶ ἀναγκαστικῶν ἀπαλλοτριώσεων».
2. Τὴν κοινὴ Ὑπουργικὴ ἀπόφαση ἀριθ. Δ.5205/5232/28.9.71 (ΦΕΚ 235/71 Τ.Δ.) «περὶ ἀπαλλοτριώσεως ἀκινήτων γιὰ τὴν ἐγκατάσταση ὠθητικοῦ ἀγωγοῦ τοῦ σίφωνος καὶ τοῦ Ἀντλιοστασίου τοῦ Ἑνωτικοῦ Ὑδραγωγείου Ἀσωποῦ.
3. Τὸ γεγονὸς ὅτι ἡ ἀπαλλοτρίωση αὐτὴ ἀνακλήθηκε αὐτοδικαίως λόγῳ μὴ καταβολῆς ἐμπρόθεσμα τῆς ἀποζημιώσεως ποὺ καθορίσθηκε δικαστικῶς, βεβαιοῦμε, ὅτι ἡ ἀπαλλοτρίωση ποὺ κηρύχθηκε δυνάμει τῆς κοινῆς Ὑπουργικῆς ἀποφάσεως ἀριθ. Δ.5205/5232/28.9.71 (ΦΕΚ 235/71 Τ.Δ.) γιὰ τὴν ἐγκατάσταση ὠθητικοῦ ἀγωγοῦ τοῦ σίφωνος καὶ τοῦ Ἀντλιοστασίου τοῦ Ἑνωτικοῦ Ὑδραγωγείου Ἀσωποῦ, ἀνακλήθηκε αὐτοδικαίως.

Ἡ ἀπόφαση αὐτὴ νὰ δημοσιευθεῖ στὴν Ἐφημερίδα τῆς Κυβερνήσεως.

Ἀθῆναι, 26 Ἰανουαρίου 1978.

ΟΙ ΥΠΟΥΡΓΟΙ

ΟΙΚΟΝΟΜΙΚΩΝ — ΔΗΜΟΣΙΩΝ ΕΡΓΩΝ

ΓΙΑΝΝΗΣ ΜΠΟΥΤΟΣ — ΝΙΚΟΛΑΟΣ ΖΑΡΝΤΙΝΙΔΗΣ

Ἀριθ. Δ. 6251/6541 (3)

Περὶ ἀναγκαστικῆς ἀπαλλοτριώσεως στὴν περιοχὴ τοῦ Νομοῦ Σερρῶν ἐκτάσεως γιὰ τὴν κατασκευὴ τοῦ Δυτικοῦ ἀναχώματος λίμνης Κερκίνης καὶ συλλεκτηρίου τάφρου ΣΤ 1 ἀρδευτικῶν ἔργων πεδιάδος Ν. Σερρῶν.

ΟΙ ΥΠΟΥΡΓΟΙ
ΟΙΚΟΝΟΜΙΚΩΝ ΚΑΙ ΔΗΜΟΣΙΩΝ ΕΡΓΩΝ

Ἔχοντας ὑπόψη:

1. Τὶς διατάξεις τοῦ Ν.Δ/τος 797/1971 «περὶ ἀναγκαστικῶν ἀπαλλοτριώσεων» σὲ συνυασμὸ μὲ τὶς διατάξεις τοῦ Β.Δ/τος ἀριθ. 139/1971 «περὶ τῆς ἁρμοδιότητος τῶν νομαρχῶν πρὸς κήρυξιν ἀναγκαστικῶν τινων ἀπαλλοτριώσεων» καὶ
2. Τὶς διατάξεις τοῦ ἄρθρου 33 τοῦ Ν.Δ/τος 3881/58 «περὶ ἔργων ἐγγείων Βελτιώσεων», ἀποφασίζουμε:

Κηρύσσουμε τὴν ἀναγκαστικὴ ἀπαλλοτρίωση, λόγῳ δημοσίας ὠφελείας καὶ εἰδικότερα γιὰ τὴν κατασκευὴ τοῦ Δυτικοῦ ἀναχώματος τῆς λίμνης Κερκίνης καὶ τῆς συλλεκτηρίου τάφρου ΣΤ1 ἀρδευτικῶν ἔργων πεδιάδος Ν. Σερρῶν ἐκτάσεως 62.130 τ.μ. ποὺ φαίνεται στὸ ἀπὸ Ἰουλίου 1977 κτηματολογικὸ διάγραμμα καὶ πίνακα τοῦ μηχανικοῦ Β. Μαιόγλου, θεωρημένα ἀπὸ τὸν προϊστάμενο τῆς ΥΕΚΕ Σερρῶν.

Στὴν ἔκταση ποὺ ἀπαλλοτριώνεται προβάλλουν δικαιώματα κυριότητος οἱ: 1) Νάστος Ἰωάννης, 2) Κεμεντσόπουλος Κων/νος κ.λ.π.

Ἡ ἀπαλλοτρίωση κηρύσσεται ὑπὲρ τοῦ Δημοσίου καὶ μὲ δαπάνη του, ποὺ θὰ ἀντιμετωπισθεῖ ἀπὸ τὶς πιστώσεις γιὰ ἔργα δημοσίων ἐπενδύσεων ἁρμοδιότητας τοῦ Ὑπουργείου Δημοσίων Ἔργων (ἔργο ἀριθ. 7572.001 τῆς ΣΑΕ 7772/77).

Ἡ ἀπόφαση αὐτὴ νὰ δημοσιευθεῖ στὴν Ἐφημερίδα τῆς Κυβερνήσεως.

Ἀθῆναι, 26 Ἰανουαρίου 1978.

ΟΙ ΥΠΟΥΡΓΟΙ

ΟΙΚΟΝΟΜΙΚΩΝ — ΔΗΜΟΣΙΩΝ ΕΡΓΩΝ

ΓΙΑΝΝΗΣ ΜΠΟΥΤΟΣ — ΝΙΚΟΛΑΟΣ ΖΑΡΝΤΙΝΙΔΗΣ

Ἀριθ. Δ. 7651/1810 (4)

Περὶ ἀναγκαστικῆς ἀπαλλοτριώσεως ἀκινήτων γιὰ τὴν κατασκευὴ τοῦ δυτικοῦ ἀναχώματος τῆς Λίμνης Κερκίνης στὶς περιοχὲς Λιθοτόπου, Διλόφου καὶ Κερκίνης Ν. Σερρῶν (λόγῳ ἀνυψώσεως τῶν ὑδάτων).

ΟΙ ΥΠΟΥΡΓΟΙ
ΟΙΚΟΝΟΜΙΚΩΝ ΚΑΙ ΔΗΜΟΣΙΩΝ ΕΡΓΩΝ

Ἔχοντες ὑπόψη:

1. Τὶς διατάξεις τοῦ Ν.Δ. 797/71 «περὶ ἀναγκαστικῶν ἀπαλλοτριώσεων» σὲ συνυασμὸ μὲ τὶς διατάξεις τοῦ Β.Δ. 139/71, «περὶ τῆς ἁρμοδιότητος τῶν Νομαρχῶν πρὸς κήρυξιν ἀναγκαστικῶν τινων ἀπαλλοτριώσεων».
2. Τὶς διατάξεις τοῦ ἄρθρου 33, τοῦ Ν.Δ. 3881/58 «περὶ ἔργων ἐγγείων βελτιώσεων, ἀποφασίζουμε:

Κηρύσσουμε τὴν ἀναγκαστικὴ ἀπαλλοτρίωση λόγῳ δημόσιας ὠφέλειας καὶ εἰδικότερα γιὰ τὴν κατασκευὴ τοῦ δυτικοῦ ἀναχώματος τῆς Λίμνης Κερκίνης ἐκτάσεως ἐμβαδοῦ 661.750 τ.μ. ποὺ βρίσκεται στὶς περιοχὲς Λιθοτόπου, Διλόφου καὶ Κερκίνης Νομοῦ Σερρῶν, εἰκονιζομένης στὰ ἀπὸ Ὀκτωβρίου 1977 καὶ ἀπὸ 1.9.1977 κτηματολογικὰ διαγράμματα τοῦ μηχανικοῦ Θ. Ματτιοῦ νόμιμα θεωρημένα ἀπὸ τὴν τέως 3η Υ.Ε.Κ.Ε. Σερρῶν καὶ στοὺς ἀντίστοιχους κτηματολογικοὺς πίνακες.

Ἐπὶ τῆς ἐκτάσεως ποὺ ἀπαλλοτριώνεται προβάλλουν δικαίωμα κυριότητας οἱ Ἀθανάσιος Μανασῆς, Χρυσάνθη Ἰωάννου, Ζιγκλιρίδης Κων/νος κ.λ.π.

Ἡ ἀπαλλοτρίωση κηρύσσεται ὑπὲρ τοῦ Δημοσίου καὶ εἰς βάρος τῶν πιστώσεων γιὰ ἔργα δημόσιων ἐπενδύσεων τοῦ Ὑπουργείου Δημοσίων Ἔργων.

Ἡ ἀπόφαση αὐτὴ νὰ δημοσιευθεῖ στὴν Ἐφημερίδα τῆς Κυβερνήσεως.

Ἀθῆναι, 26 Ἰανουαρίου 1978.

ΟΙ ΥΠΟΥΡΓΟΙ

ΟΙΚΟΝΟΜΙΚΩΝ — ΔΗΜΟΣΙΩΝ ΕΡΓΩΝ

ΓΙΑΝΝΗΣ ΜΠΟΥΤΟΣ — ΝΙΚΟΛΑΟΣ ΖΑΡΝΤΙΝΙΔΗΣ

Ἀριθ. 1141 (5)

Περὶ ἀναγκαστικῆς ἀπαλλοτριώσεως (συμπληρωματικῆς) ἐκτάσεως 12.240 Μ2 πρὸς κατασκευὴν τῆς ὁδοῦ Φράγματος Ἀλφειοῦ - Ἀλφειούσης Ν. Ἠλείας.

Ο ΝΟΜΑΡΧΗΣ ΗΛΕΙΑΣ

Ἔχοντες ὑπ' ὄψει:

1. Τὰς Δ/ξεις τοῦ Ν.Δ. 797/71 «περὶ ἀναγκαστικῶν ἀπαλλοτριώσεων» ἐν συνδυασμῷ καὶ πρὸς τὰς Δ/ξεις τοῦ ὑπ' ἀριθ. 139/71 Β.Δ. «περὶ ἁρμοδιότητος Νομαρχῶν πρὸς κήρυξιν ἀναγκαστικῶν τινων ἀπαλλοτριώσεων».
2. Τὰς Δ/ξεις τοῦ ἄρθρ. 23 τοῦ ἀπὸ 25.11.1929 Δ/τος «περὶ κωδικοποιήσεως τῶν περὶ κατασκευῆς καὶ συντηρήσεως κειμένων ὁδῶν κειμένων διατάξεων».

3. Τὸ ὑπ' ἀριθ. 3294/19.11.1977 ἔγγραφον τοῦ Νομαρχιακοῦ Ταμείου Ἠλείας, ὡς καὶ τὸ ὑπ' ἀριθ. 32/10.11.77 πρακτικὸν τοῦ Συμβουλίου Νομαρχιακοῦ Ταμείου Ἠλείας, ἀποφασίζομεν:

Κηρύσσομεν ἀναγκαστικῶς ἀπαλλοτριωτέαν λόγῳ δημοσίας ὠφελείας ἤτοι πρὸς κατασκευὴν τῆς ὁδοῦ ἀπὸ Φράγματος Ἀλφειοῦ ὡς Ἀλφειοῦσα περιοχῆς Ν. Ἠλείας ἔκτασιν συνολικοῦ ἐμβαδοῦ 12.240 μ2 ὅπως αὕτη ἐμφαίνεται εἰς τὸ ἀπὸ 8.5.1971 τοπογραφικὸν διάγραμμα καὶ εἰς τὸν ἀπὸ 18.8.1977 κτηματολογικὸν πίνακα ὑπὸ κλίμακα 1:1000 συνταχθέντων ὑπὸ τῶν Γεωργίου Παπαχριστοφίλου μηχανικοῦ Δ.Ε. καὶ ἐργοδηγοῦ Ἰωάννου Πανταζίδη θεωρηθέντων ὑπὸ τοῦ Δ/ντοῦ Δ/νσεως Τ.Υ.Ν. Ἠλείας.

Ἐπὶ τῆς ἀπαλλοτριουμένης ἐκτάσεως φέρονται εἰκαζόμενοι δικαιοῦχοι οἱ 1) Θεόδωρος Ι. Μιχαλόπουλος 2) Γεώργιος Ἀντ. Ἀντωνόπουλος κ.λ.π.

Ἡ ἀπαλλοτρίωσις κηρύσσεται ὑπὲρ καὶ δαπάναις τοῦ Δημοσίου (Νομαρχιακοῦ Ταμείου Ν. Ἠλείας)

Ἡ παροῦσα δημοσιευθήτω διὰ τῆς Ἐφημερίδος τῆς Κυβερνήσεως.

Πύργος, 2 Φεβρουαρίου 1978

Ὁ Νομάρχης
ΑΝΔΡΕΑΣ ΝΙΚΟΛΑΟΥ

Ἀριθ. 310 (6)

Περὶ κηρύξεως ἀναγκαστικῆς ἀπαλλοτριώσεως ἀγροτικοῦ ἰδιωτικοῦ ἀκινήτου στὴ διοικητικὴ περιφέρεια τῆς Κοινότητας Ἀρχαίας Κορίνθου πρὸς ἐναποθέτηση ἀπορριμμάτων τοῦ Δήμου Κορίνθου.

Ο ΝΟΜΑΡΧΗΣ ΚΟΡΙΝΘΙΑΣ

Μὲ τὴν ἀπόφαση τοῦ Νομάρχη Κορινθίας ἀριθμ. 310/1978, ἡ ὁποία ἐκδόθηκε δυνάμει τῶν διατάξεων τοῦ ἄρθρου 207 παρ. 1 τοῦ 933/75 Π. Δ/τος καὶ μετὰ σύμφωνη γνώμη τῆς ἁρμόδιας ἐπιτροπῆς, ἐγκρίθηκε ἡ ἀπόφαση τοῦ Δημοτικοῦ Συμβουλίου Κορίνθου ἀριθμ. 153/1977, μὲ τὴν ὁποία ἀπαλλοτριώνεται ἀναγκαστικὰ 1) ἀγροτικὴ ἔκταση 100 στρέμματα, ἰδιοκτησίας Γεωργίου Λίτσα, ποὺ περιγράφεται στὴν ἀνωτέρω ἀπόφαση διαλαμβάνεται καὶ στὸ κτηματολογικὸ διάγραμμα τῆς ΤΥΔΚ μὲ στοιχεῖα (ΑΒΓΔΜΛΚΙΘΕΖΗΑ) μέσα στὴ διοικητικὴ περιφέρεια τῆς κοινότητας Ἀρχαίας Κορίνθου, γιὰ τὴ διάθεση τῶν ἀπορριμμάτων τῆς πόλεως Κορίνθου καὶ 2) ζώνη ἐκτάσεως 1.580 τ.μ. ἰδιοκτησίας Ἰωάννου Λίτσα, ποὺ περιγράφεται στὴν ἴδια ἀπόφαση καὶ διαλαμβάνεται καὶ στὸ διάγραμμα τῆς ΤΥΔΚ μὲ στοιχεῖα (ΝΞΟΠΝ), μέσα στὰ ὅρια τῆς διοικητικῆς περιφέρειας τῆς ἴδιας Κοινότητας γιὰ τὴν κατασκευὴ ὁδοῦ προσπελάσεως, πλάτους 8 μ., πρὸς τὴν ἀνωτέρω ὑπὸ ἀναγκαστικὴ ἀπαλλοτρίωση ἔκταση τῶν 100 στρεμμάτων.

Κόρινθος, 28 Ἰανουαρίου 1978

Ὁ Νομάρχης
ΧΡ. ΓΟΥΛΑΣ

ΑΝΑΚΟΙΝΩΣΕΙΣ

Ἀριθ. 1471/Οικ./1—9—1 (7)

Περὶ ἀνακοινώσεως περὶ παρακαταθέσεως ἀποζημιώσεως ἐξ ἀναγκαστικῆς ἀπαλλοτριώσεως ἀκινήτων πρὸς κατασκευὴν τῆς ὁδοῦ Ἀράχοβας - Δελφῶν, κειμένων εἰς θέσιν Δήμου Ἀράχοβας.

Ο ΝΟΜΑΡΧΗΣ ΒΟΙΩΤΙΑΣ

Ἔχοντες ὑπ' ὄψει τὸ ἄρθρον 7 καὶ 8 τοῦ Ν.Δ. 797/1971 «περὶ ἀναγκαστικῶν ἀπαλλοτριώσεων» φέρομεν εἰς γνῶσιν τῶν κάτωθι ἀναφερομένων:

α) Τῶν κεκτημένων ἢ ἀξιούντων δικαιώματα κυριότητος ἐπὶ τῶν δυνάμει τῆς ὑπ' ἀριθ. 108898/23.9.75 ἀποφάσεως Νομαρχίας Βοιωτίας (ΦΕΚ. 239/15.10.75/Δ) ἀπαλλοτριωθέντων ἀκινήτων πρὸς κατασκευὴν τῆς ὁδοῦ Ἀράχοβας — Δελφῶν, κειμένων εἰς θέσιν Δήμου Ἀράχοβας.

β) Τῶν τυχὸν ἐπὶ τῶν ἀκινήτων τούτων ἐγγεγραμμένων ἐνυποθήκων ἢ κατασχόντων δανειστῶν ἢ τρίτων διεκδικητῶν, ὅτι ἡ δυνάμει τῆς ὑπ' ἀριθ. 93/76 ἀποφάσεως Μονομελοῦς Πρωτοδικείου Λεβαδείας καθορισθεῖσα προσωρινὴ ἀποζημίωσις, δι' ἅπαντα τὰ ἀκίνητα μετὰ τῶν ἐπικειμένων, ὡς ταῦτα εἰκονίζονται εἰς τὸ οἰκεῖον κτηματολογικὸν διάγραμμα καὶ τὸν σχετικὸν κτηματολογικὸν πίνακα, κατετέθη εἰς τὸ Ταμεῖον Παρακαταθηκῶν καὶ Δανείων ἐκδοθέντος πρὸς τοῦτο τοῦ ὑπ' ἀριθ. 13087/10.2.78 γραμματίου συστάσεως παρακαταθήκης παρὰ τοῦ Γραφείου Παρακαταθηκῶν Λεβαδείας διὰ συνολικὸν ποσὸν ἑκατὸν ὀγδόντα χιλιάδων πεντακοσίων (180.500) δρχ.

Ἡ ἀποζημίωσις αὕτη εἶναι ἀποδοτέα εἰς τοὺς κατὰ νόμον δικαιούχους.

Ἡ παροῦσα δημοσιευθήτω διὰ τῆς Ἐφημερίδος τῆς Κυβερνήσεως.

Ἐν Λεβαδείᾳ τῇ 11 Φεβρουαρίου 1978

Ὁ Νομάρχης κ.ἀ.α.
ΝΙΚ. ΜΠΟΥΡΑΣ

ΠΟΛΕΟΔΟΜΙΑ

ΔΙΑΤΑΓΜΑΤΑ

(8)

Περὶ τροποποιήσεως τοῦ ρυμοτομικοῦ σχεδίου Νέων Λιοσίων (Ἀττικῆς).

Ο ΠΡΟΕΔΡΟΣ ΤΗΣ ΕΛΛΗΝΙΚΗΣ ΔΗΜΟΚΡΑΤΙΑΣ

Ἔχοντες ὑπ' ὄψει τὰς διατάξεις τοῦ ἀπὸ 17 Ἰουλίου 1923 Ν. Δ/τος «περὶ σχεδίων πόλεων κλπ.», ὡς μεταγενεστέρως ἐτροποποιήθησαν καὶ συνεπληρώθησαν καὶ εἰδικώτερον τῶν ἄρθρων 2 (παρ. 1), 3 καὶ 70 αὐτοῦ, τῆς παραγράφου 2 τοῦ ἄρθρου 8 τοῦ Ν. 720/1977 (ΦΕΚ. 297/Α) καὶ ἰδόντες τὰς ὑπ' ἀριθ. 21/1977 καὶ 305/1977 πράξεις τοῦ Δημοτικοῦ Συμβουλίου Νέων Λιοσίων Ἀττικῆς, ὡς καὶ τὴν ὑπ' ἀριθ. 1197/1977 γνωμοδότησιν τοῦ Συμβουλίου Δημοσίων Ἔργων (Τμῆμα Μελετῶν), προτάσει τοῦ ἐπὶ τῶν Δημοσίων Ἔργων Ὑπουργοῦ, ἀπεφασίσαμεν:

Ἄρθρον μόνον.

Ἐγκρίνεται ἡ τροποποίησις τοῦ ρυμοτομικοῦ σχεδίου Νέων Λιοσίων (Ἀττικῆς) κατὰ τὸ ὑπ' ἀριθ. 577α οἰκοδομικὸν τετράγωνον, ὡς ἐμφαίνεται εἰς τὸ ὑπὸ τοῦ Γενικοῦ Διευθυντοῦ Οἰκισμοῦ τεθεωρημένον διὰ τῆς ὑπ' ἀριθ. Γ. 35606/1977 πράξεως αὐτοῦ σχετικὸν πρωτότυπον διάγραμμα ὑπὸ κλίμακα 1:500, οὗτινος συνοπτικὸν ἀντίτυπον δημοσιεύεται μετὰ τοῦ παρόντος.

Εἰς τὸν ἐπὶ τῶν Δημοσίων Ἔργων Ὑπουργὸν ἀνατίθεμεν τὴν δημοσίευσιν καὶ ἐκτέλεσιν τοῦ παρόντος Διατάγματος.

Ἐν Ἀθήναις τῇ 31 Ἰανουαρίου 1977


Ο ΠΡΟΕΔΡΟΣ ΤΗΣ ΔΗΜΟΚΡΑΤΙΑΣ
ΚΩΝΣΤΑΝΤΙΝΟΣ Δ. ΤΣΑΤΣΟΣ


Ο ΥΠΟΥΡΓΟΣ ΔΗΜΟΣΙΩΝ ΕΡΓΩΝ
ΝΙΚΟΛΑΟΣ ΖΑΡΝΤΙΝΙΔΗΣ

ΝΕΑ ΛΙΟΣΙΑ (ΑΤΤΙΚΗΣ)

ΤΟΠΟΓΡΑΦΙΚΟΝ ΔΙΑΓΡΑΜΜΑ

ΚΛΙΜΑΞ 1:500

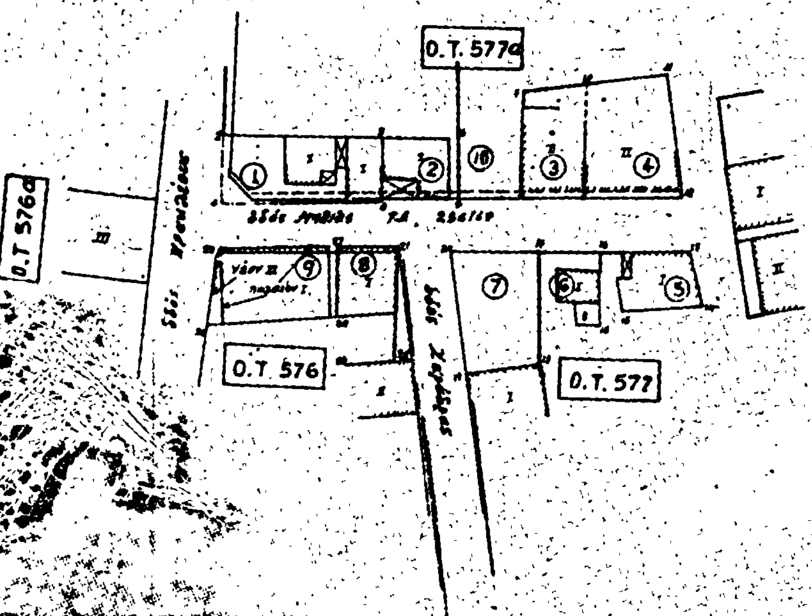

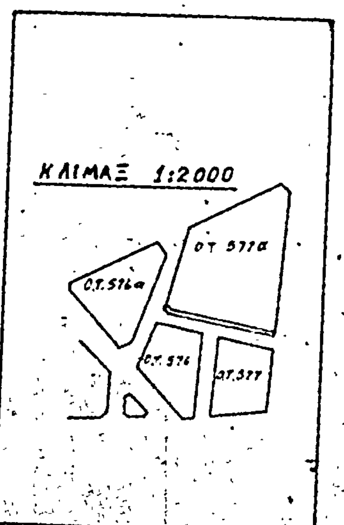

ΥΠΟΥΡΓΕΙΟΝ
ΔΗΜΟΣΙΩΝ ΕΡΓΩΝ
Ε 35606/1977
τροποποιήσεως του ρυμοτομικού σχεδίου Νέων Λιοσίων (Αττικής)."
27 Ιανουαρίου 1978

ο
Γενικός Διευθυντής Οικισμού

ΑΠΟΦΑΣΕΙΣ

'Αριθ. 276/13 (9)

Περὶ διευθετήσεως τῶν ὁρίων τοῦ οἰκισμοῦ Βαρνάβα Κοιν. Βαρνάβα-'Αττικῆς, ποὺ ὑπάρχει νόμιμα πρὶν ἀπὸ τὸ ἔτος 1923.

Ο ΝΟΜΑΡΧΗΣ ΑΤΤΙΚΗΣ
ΔΙΑΜΕΡΙΣΜΑ ΑΝΑΤΟΛΙΚΗΣ ΑΤΤΙΚΗΣ

"Εχοντας ὑπόψη:

1. Τὶς διατάξεις τοῦ Ν.Δ. 532/1970 «περὶ συμπληρώσεως τῶν διατάξεων περὶ Δ/κῆς ἀποκεντρώσεως» σὲ συνδυασμὸ μὲ τὶς διατάξεις τῶν Β.Δ. 712/1970 καὶ 198/1972.

2. Τὶς διατάξεις τοῦ Ν.Δ. 1147/1972 «περὶ διοικήσεως τῆς Μείζονος Πρωτευούσης» ὅπως τροποποιήθηκε καὶ συμπληρώθηκε μὲ τὸ Ν.Δ. 1278/1972 «περὶ τροποποιήσεως καὶ συμπληρώσεως ἐνίων διατάξεων περὶ Νομαρχῶν».

3. Τὶς διατάξεις τοῦ 805/1972 Β.Δ. «περὶ καθορισμοῦ τῶν κατὰ τὴν παρ. 1 τοῦ ἄρθρου 5 τοῦ Ν.Δ. 1147/1972 διατηρουμένων ὑπὲρ τοῦ Νομάρχου 'Αττικῆς ἁρμοδιοτήτων ἐπὶ ἀντικειμένων τοῦ Υ.Ε.Δ καὶ συστάσεως Συμβουλίων Δ.Ε. εἰς τὴν Νομαρχίαν 'Αττικῆς καὶ τὰ Δ/τα αὐτῆς».

4. Τὶς διατάξεις τῆς Α7/13.1/11.12.1972 κοινῆς ἀποφάσεως τῶν 'Υπουργῶν παρὰ τῷ Πρωθυπουργῷ, 'Εσωτερικῶν καὶ Δ.Ε. «περὶ ὀργανώσεως τῶν 'Υπηρεσιῶν τῆς Νομαρχίας 'Αττικῆς τοῦ Υ.Δ.Ε.».

5. Τὶς διατάξεις τῆς Ε 35400/16.12.1975 ἀποφάσεως τοῦ 'Υφυπουργοῦ Δ.Ε. «περὶ διευθετήσεως τῶν ὁρίων τῶν οἰκισμῶν τῶν προϋφισταμένων τοῦ ἔτους 1923» ἡ ἰσχὺς τῆς ὁποίας παρατάθηκε γιὰ ἕνα ἀκόμη ἔτος μὲ τὴν Ε. 43710/18.12 1976 ἀπόφαση τοῦ 'Υφυπουργοῦ Δημ. "Εργων.

6. Τὴν 49383/3561/77 εἰσήγηση τοῦ Διευθυντῆ τῆς Δ.Π.Δ.Α.Α. σχετικὰ μὲ τὴν διευθέτηση τῶν ὁρίων τοῦ οἰκισμοῦ Κοιν. Βαρνάβα.

7. Τὴν γνωμοδότηση τοῦ Συμβουλίου Δ.Ε. τοῦ Δ/τος πρ. 32, θέμα 5ο στὴν ὁποίαν ἀναφέρονται τὰ κατωτέρω:
1) 'Η ἀπὸ 10.9.77 ἔκθεση τῆς ἐπιτροπῆς μὲ τὸ διάγραμμα ποὺ τὴ συνοδεύει σχετικὰ μὲ τὴ διευθέτηση τῶν ὁρίων τοῦ οἰκισμοῦ Βαρνάβα Κοιν. Βαρνάβα στὴν ὁποία μειοψηφεῖ ὁ Πρόεδρος τῆς Κοινότητας. Τὰ δύο πρῶτα μέλη τῆς 'Επιτροπῆς προτείνουν τὰ ὅρια νὰ διαμορφωθοῦν ὅπως φαίνονται στὸ συνημμένο στὴν ἔκθεση τοπογραφικὸ διάγραμμα μὲ τὰ στοιχεῖα 1-2-3-4-5-6-7-8-9-10-11-12-13-14-15-1. 'Ο Πρόεδρος τῆς Κοινότητας προτείνει τὰ ὅρια τοῦ οἰκισμοῦ νὰ διευθετηθοῦν ὅπως φαίνεται στὸ σκαρίφημα, ποὺ συνοδεύει τὴν 8/76 ἀπόφαση τοῦ Κ.Σ. Βαρνάβα διότι ἔτσι ἐξυπηρετοῦνται οἱ αὐξημένες οἰκιστικὲς ἀνάγκες τοῦ οἰκισμοῦ. Μὲ τὴν πρόταση αὐτὴ δὲν συμφωνοῦν τὰ ὑπόλοιπα μέλη τῆς ἐπιτροπῆς, ἂν καὶ ἀναγνωρίζουν τὶς οἰκιστικὲς ἀνάγκες τοῦ οἰκισμοῦ διότι τὰ προτεινόμενα ἀπὸ τὸν πρόεδρο τῆς Κοινότητας ὅρια περιλαμβάνουν περιοχὲς ἀκατοίκητες πρᾶγμα ποὺ ἀντίκειται στὴν Ε. 35400/6.12.75 ἀπόφαση τοῦ 'Υφυπουργοῦ Δ.Ε.

2. 'Η ἀπὸ 25.11.1977 προσφυγὴ ἔνσταση τῆς Κοιν. Βαρνάβα-'Αττικῆς ἐκπροσωπουμένης νόμιμα ἀπὸ τὸν πρόεδρο τοῦ Κοίν. Συμβουλίου Κων/νου 'Αποστόλου καὶ αὐτοῦ ἀτομικὰ κατὰ τῆς ἀπὸ 19.9.1977 ἐκθέσεως τῆς ἐπιτροπῆς, καὶ ζητᾶ τὴν ἀκύρωσή της, ἐπειδὴ α) τὰ δύο μέλη τῆς ἐπιτροπῆς, παρ' ὅτι ἀναγνωρίζουν τὶς οἰκιστικὲς ἀνάγκες τῆς Κοινότητας, ἀπορρίπτουν τὴν ἐπέκταση ποὺ ζητᾶ μὲ τὴν ὑπ' ἀριθμ. 8/77 ἀπόφασή του καὶ β) στὴν ὑποδειχθεῖσα ἐπέκταση ὑπάρχουν σποραδικὰ ἀρκετὲς κατοικίες ὥστε νὰ δικαιολογῆται ἡ ἐπέκταση.

3. 'Η ἀπὸ 1.12.1977 ἔνσταση 17 κατοίκων, τῆς Κοινότητας Βαρνάβα στὴν ὁποία ἐνίσταται κατὰ τῆς ἐκθέσεως τῆς ἐπιτροπῆς ἐπειδὴ α) εἰς τὸν καθορισμὸν τῶν ὁρίων δὲν ἔχουν συμπεριληφθεῖ παλιὲς οἰκίες ποὺ προϋπῆρχαν τοῦ ἔτους 1923, β) δὲν ἔχουν συμπεριληφθεῖ τὰ ὅρια τοῦ οἰκισμοῦ ποὺ εἶχαν καθορισθεῖ ἀπὸ τὸν Τμ/χη Πολ/μίας 'Αθηνῶν κ. Τραμπέλα στὶς 17.10.1963 καὶ ζητοῦν τὰ ὅρια τοῦ οἰκισμοῦ νὰ καθορισθοῦν σύμφωνα μὲ τὴν ἀριθ. 8/76 ἀπόφαση Κ.Σ. Βαρνάβα.

4. 'Η ἀρ. 59/77 ἀπόφαση τοῦ Κ.Σ. Βαρνάβα μὲ τὴν ὁποία προτείνουν τὰ ὅρια τοῦ οἰκισμοῦ νὰ διευθετηθοῦν ὅπως φαίνονται στὸ διάγραμμα.

'Επειδὴ αὐτὰ ποὺ ὑποστηρίζει ὁ πρόεδρος στὴν ἔκθεση ἐπιτροπῆς καὶ στὴν ἀπὸ 25.11.1977 προσφυγή, ἔνσταση οἱ 17 κάτοχοι τῆς Κοινότητας στὴν ἀπὸ 1.12.1977 ἔνστασή τους καὶ τὸ Κ.Σ. στὴν 59/77 ἀπόφαση ἀντίκεινται στὴν Ε. 35400/75 διαταγή, ἀποφασίζουμε:

1. 'Απορρίπτουμε τὴν ἀπὸ 25.11.77 προσφυγὴ-ἔνσταση Κοιν. Βαρνάβα 'Αττικῆς ἡ ὁποία ἐκπροσωπεῖται νόμιμα ἀπὸ τὸν πρόεδρο τοῦ Κ.Σ. 'Αποστόλου καὶ αὐτοῦ προσωπικά.

2. 'Απορρίπτουμε τὴν ἀπὸ 1.1.277 ἔνσταση τῶν 17 κατοίκων τῆς Κοιν. Βαρνάβα.

3. 'Απορρίπτουμε τὴν 59/77 ἀπόφαση Κοιν. Συμβουλίου Βαρνάβα-'Αττικῆς.

4. Διευθετοῦμε τὰ ὅρια τοῦ οἰκισμοῦ Κοιν. Βαρνάβα-'Αττικῆς ποὺ ὑπάρχει νόμιμα πρὶν ἀπὸ τὸ ἔτος 1923 ὅπως καθορίστηκαν ἀπὸ τὴν ἁρμόδια ἐπιτροπὴ μὲ τὴν ἀπὸ 10.9.77 ἔκθεση καὶ φαίνονται στὸ συνημμένο τοπογραφικὸ σκαρίφημα, μὲ τὰ στοιχεῖα 1,2,3,4,5,6,7,8,9,10,11,12,13,14,15,1.

'Η ἰσχὺς τῆς ἀποφάσεως αὐτῆς ἀρχίζει ἀπὸ τὴ δημοσιεύσή της στὴν 'Εφημερίδα τῆς Κυβερνήσεως.

'Αγ. Παρασκευή, 10 'Ιανουαρίου 1978

'Ο 'Αναπληρωτὴς Νομάρχης
ΝΙΚΗΤΑΣ ΚΩΒΑΙΟΣ

ΕΚΘΕΣΙΣ ΕΠΙΤΡΟΠΗΣ ΔΙΕΥΘΕΤΗΣΕΩΣ ΟΡΙΩΝ ΟΙΚΙΣΜΟΥ ΒΑΡΝΑΒΑ ΑΤΤΙΚΗΣ ΠΡΟΫΦΙΣΤΑΜΕΝΟΥ ΕΤΟΥΣ 1923.


Οἱ ὑπογεγραμμένοι:

1. Π. Πετρόπουλος 'Αρχιτέκτων Μηχανικὸς ἐπὶ 4ῳ βαθμῷ, 2) Αἰκ. Μπέτση Τοπογράφος Μηχανικὸς ἐπὶ 4ῳ Βαθμῷ, 3) Κων. 'Αποστόλου Πρόεδρος Κοινότητος Βαρνάβα ἀποτελοῦντες τὴν συσταθεῖσαν 'Επιτροπήν, διὰ τῆς 16239/1261/12.5.77 ἀποφάσεως τοῦ 'Αναπληρωτοῦ Νομάρχου Διαμερίσματος 'Ανατολικῆς 'Αττικῆς μὲ σκοπὸν τὴν διευθέτησιν τῶν ὁρίων τοῦ ὑφισταμένου πρὸ τοῦ ἔτους 1923 Οἰκισμοῦ Βαρνάβα 'Αττικῆς, τὰ ὁποῖα ἔχουν καθορισθῆ ἀπὸ τὸ Πολεοδομικὸ Γραφεῖο 'Αθηνῶν Προαστίων τὴν 24.1.1951 κατόπιν αὐτοψιῶν εἰς τὸν οἰκισμὸν καὶ μελέτης ἀεροφωτογραφιῶν τῆς περιοχῆς διεπίστωσαν ὅτι πέριξ τοῦ Οἰκισμοῦ ὑφίστανται περιοχαὶ ἐντὸς τῶν ὁποίων ὑπάρχουν παλαιαὶ πρὸ τοῦ ἔτους 1923 οἰκίαι καὶ δι' αὐτὸν τὸν λόγο πρέπει νὰ ἀναμορφωθοῦν καὶ διευθετηθοῦν τὰ ὅρια τοῦ Οἰκισμοῦ Κατόπιν τῶν ἀνωτέρω καὶ ἔχοντες ὑπ' ὄψει τὴν ἀρ. Ε. 35400/6.12.75 ἀπόφαση τοῦ 'Υφυπουργοῦ Δημ. "Εργων περὶ τοῦ τρόπου καθορισμοῦ τῶν ὁρίων τῶν Οἰκισμῶν τῶν ὑφισταμένων πρὸ τοῦ ἔτους 1923» ἡ ἰσχὺς τῆς ὁποίας παρετάθη ἐπὶ ἓν ἔτος διὰ τῆς ἀρ. Ε. 43710/77 (ΦΕΚ 6/77) ἀποφάσεως τοῦ 'Υφυπουργοῦ Δημ. "Εργων, τὰ μέλη τῆς ἀνωτέρω 'Επιτροπῆς συνῆλθαν σήμερον τὴν 10ην Σεπτεμβρίου 1977 εἰς τὸ κατάστημα τῆς Υ.Π.Δ.Α. 'Αττικῆς καὶ κατόπιν διαλογικῆς συζητήσεως κατέληξαν, μειοψηφοῦντος τοῦ Προέδρου τῆς Κοινότητος Βαρνάβα 'Αττικῆς, νὰ διαμορφωθοῦν ὅπως φαίνονται εἰς τὸ συνημμένον τοπογραφικὸν διάγραμμα ὑπὸ στοιχεῖα 1.2.3.4.5. 6,7,8,9,10,11,12,13,14,15, 1) ὁ Πρόεδρος τῆς Κοινότητος Βαρνάβα ἔχει τὴν γνώμην καὶ προτείνει, ὅτι τὰ ὅρια τοῦ Οἰκισμοῦ πρέπει νὰ διευθετηθοῦν ὅπως αὐτὰ φαίνονται στὸ σκαρίφημα ποὺ συνοδεύει τὴν ὑπ' ἀριθμ. 8/76 ἀπόφασιν τοῦ Κοινοτικοῦ Συμβουλίου Βαρνάβα διότι οὕτω ἐξυπηρετοῦνται πολὺ αἱ ηὐξημέναι οἰκιστικαὶ ἀνάγκαι τοῦ οἰκισμοῦ.

Μὲ τὴν πρόταση αὐτὴ δὲν συμφωνοῦν τὰ ὑπόλοιπα μέλη τῆς 'Επιτροπῆς, ἂν καὶ ἀναγνωρίζουν τὰς οἰκιστικὰς ἀνάγκας τοῦ οἰκισμοῦ, διότι τὰ προτεινόμενα ὑπὸ τοῦ Προέδρου τῆς Κοινότητας Βαρνάβα ὅρια περιλαμβάνουν περιοχὰς ἀκατοίκητες πράγμα ποὺ ἀντίκειται εἰς τὴν ὑπ' ἀριθ. Ε. 35400/6.12.1975 ἀπόφασιν τοῦ 'Υφυπουργοῦ Δημ. "Εργων.

'Αγία Παρασκευή, 10 Σεπτεμβρίου 1977

'Η 'Επιτροπὴ
Π. ΠΕΤΡΟΠΟΥΛΟΣ, ΑΙΚ. ΜΠΕΤΣΗ
ΚΩΝΣΤ. ΑΠΟΣΤΟΛΟΥ

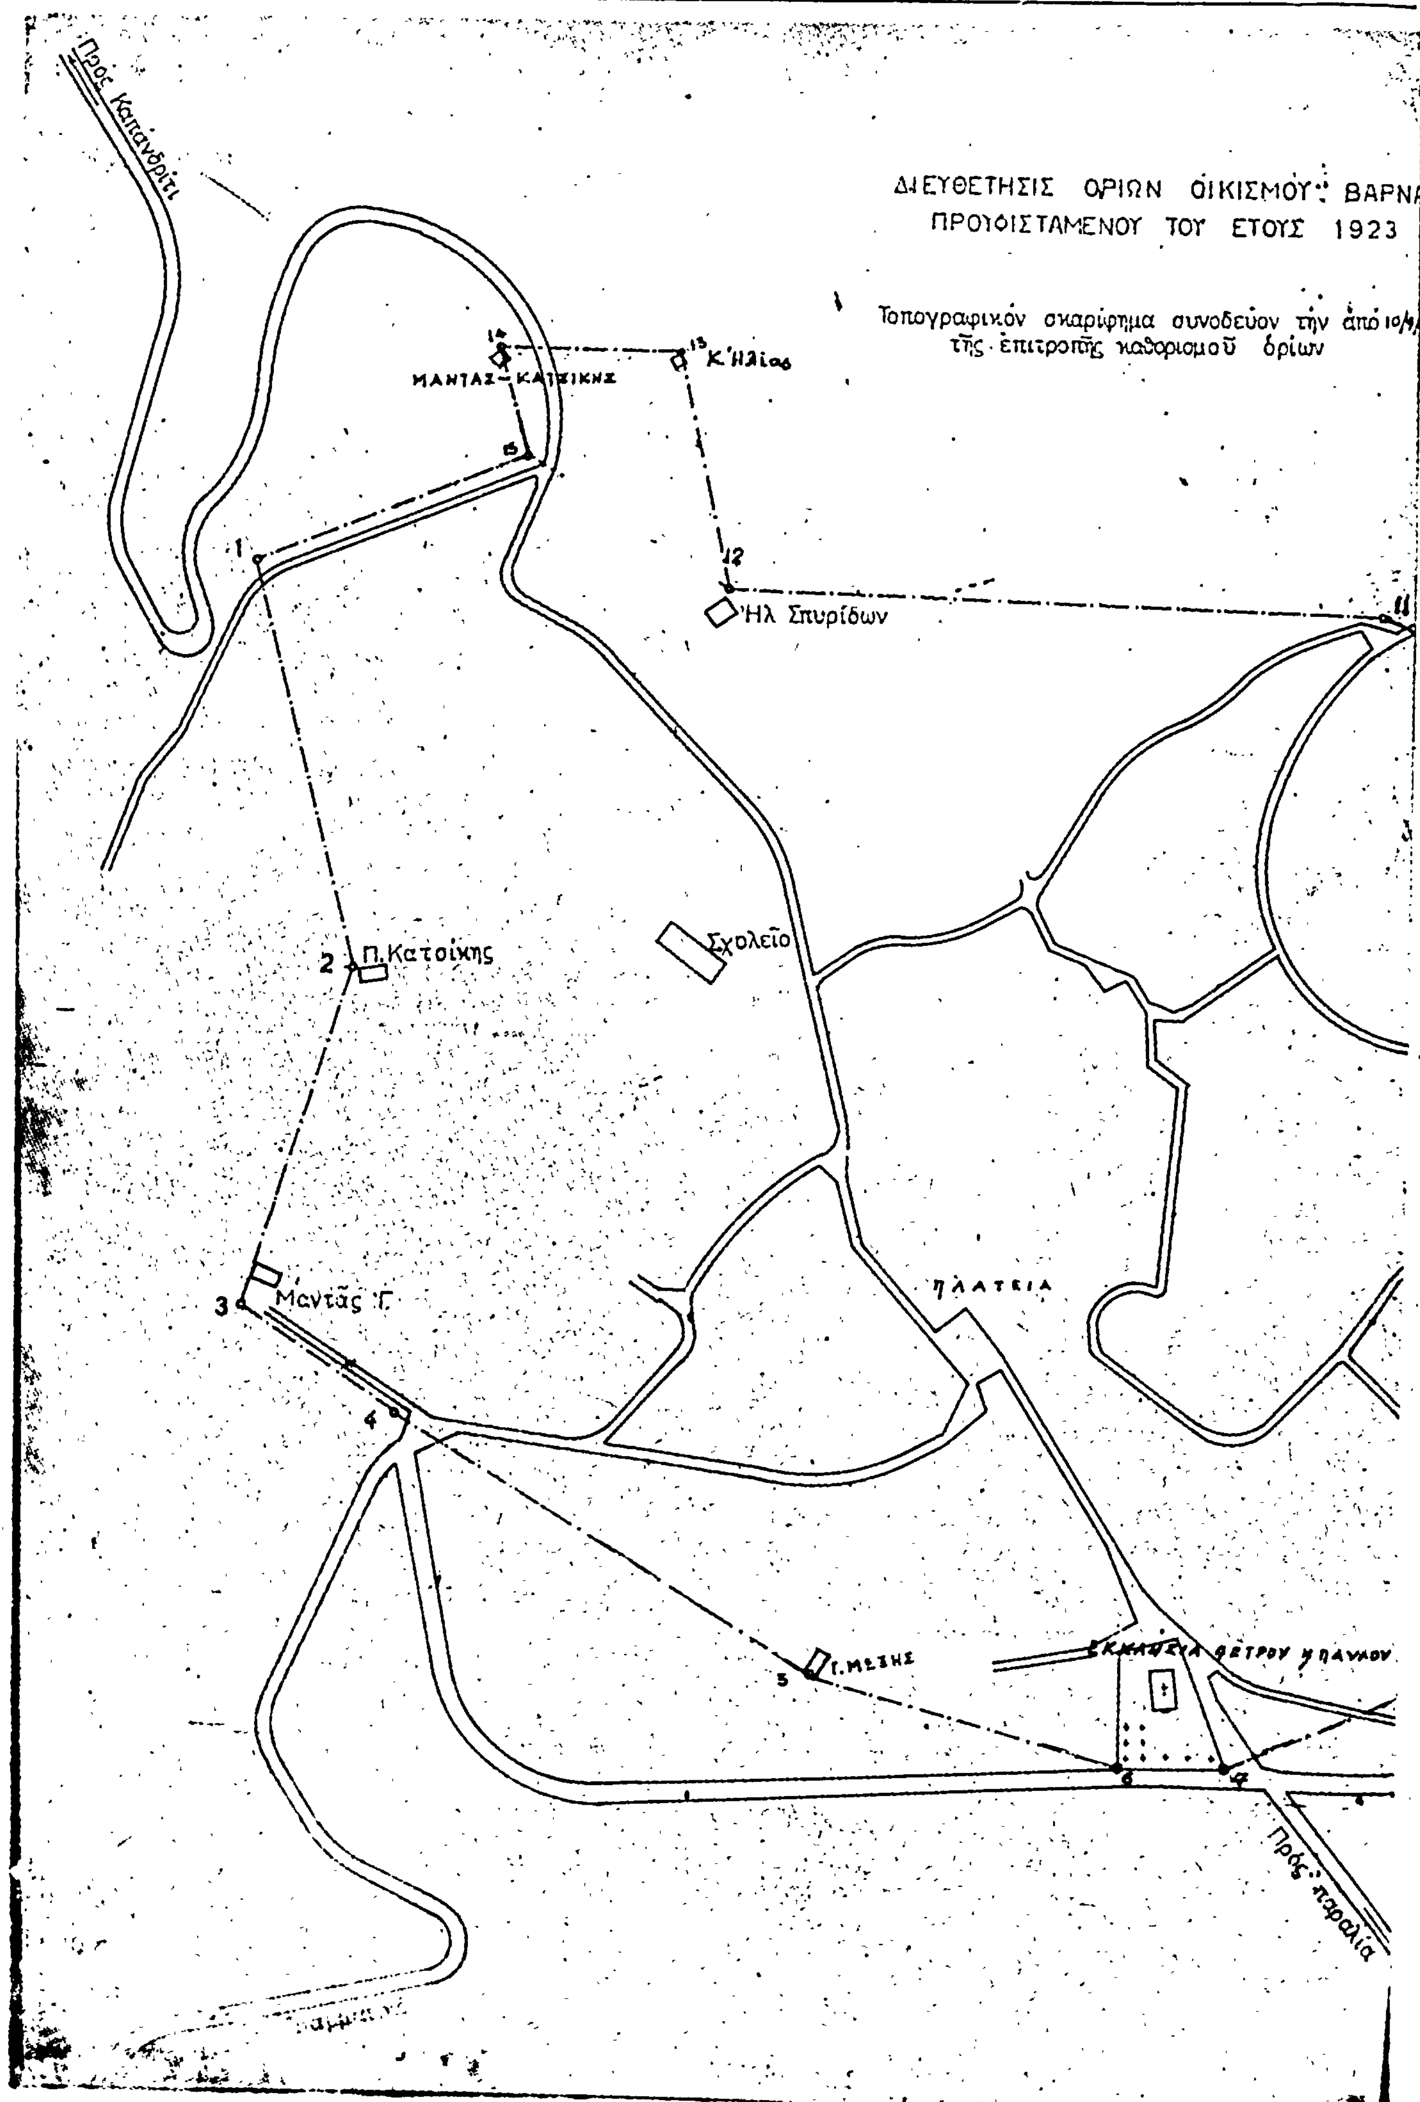
ΔΙΕΥΘΕΤΗΣΙΣ ΟΡΙΩΝ ΟΙΚΙΣΜΟΥ: ΒΑΡΝΑ
ΠΡΟΫΦΙΣΤΑΜΕΝΟΥ ΤΟΥ ΕΤΟΥΣ 1923
Τοπογραφικόν σκαρίφημα συνοδεῦον τὴν ἀπὸ 10/
τῆς ἐπιτροπῆς καθορισμοῦ ὁρίων
Προς Καπανδρίτι
ΜΑΝΤΑΣ-ΚΑΤΣΙΚΗΣ
Κ'Ηλίας
Ηλ Σπυρίδων
Σχολεῖο
Π.Κατσίκης
Μαντᾶς Γ.
ΠΛΑΤΕΙΑ
Γ.ΜΕΣΗΣ
ΕΚΚΛΗΣΙΑ ΠΕΤΡΟΥ Κ ΠΑΥΛΟΥ
Πρὸς παραλία
1
2
3
4
5
6
7
11
12
13
14
15

ΝΟΜ[illegible] ΑΤΤΙΚΗΣ
ΔΙΑΜΕΡΙΣΜΑ ΑΝΑΤ[illegible] ΑΤΤΙΚΗΣ
ΥΠΗΡΕΣΙΑ ΠΟΛΕΟΔΟΜΙΑΣ

ΤΟ ΠΑΡΟΝ ΣΧΕΔΙΑΓΡΑΜΜΑ ΣΥ-
ΝΟΔΕΥΕΙ ΤΗΝ ΥΠ' ΑΡ Θ. 276/15/78
ΑΠΟΦΑΣΙΝ ΤΟΥ 1ου ΤΜΗΜΑΤΟΣ
ΤΗΣ Υ.Π.Δ.Α.Α.
Ἐν Ἀγ. Παρασκευῇ τῇ 5 11 1978
Ὁ Προϊστάμενος τοῦ 1ου Τμήματος

Αλκ. Αχλιόπ
Μηχανικ. Π.Σ. [illegible]

ΥΠΟΜΝΗΜΑ

1. ———.———. ὅρια οἰκισμοῦ
2. Ὅρια οἰκισμοῦ ὑπὸ στοιχεῖα 1, 2, 3, 4, 5, 6, 7, 8, 9, 10, 11, 12, 13, 14, 15, 1
3. Αἱ τεμνόμεναι ὑπὸ τῶν ὁρίων ἰδιοκτησίαι θεωροῦνται ὅτι εὑρίσκονται ἐντὸς τοῦ περιγράμματος τοῦ οἰκισμοῦ μέχρι βάθους ἑνὸς ἀρτίου οἰκοπέδου ἀπὸ ἀπόψεως ἐμβαδοῦ ἢ ἀπόψεως βάθους.

4. Διευκρίνιση τῶν σημείων τῶν ὁρίων τοῦ Οἰκισμοῦ
1. Καμπή δρομίσκου οἰκισμοῦ ἀπέναντι 170μ ἀπὸ τὸ σημεῖο 13. 2. Οἰκία Π. Κατσίκη 3. Οἰκία Γ. Μαντᾶ 4. Διασταύρωση ὁδοῦ πρὸς Γραμματικὸ καὶ ὁδοῦ πρὸς Στρατόπεδο 5. Οἰκία Γεωρ. Μέξη. 6 καὶ 7. Γωνίες Μανδροτοίχου Νεκροταφείου. 8. Οἰκία Σπυρ. Ἠλία 9. Οἰκία Δημ. Κατσίκη 10. Οἰκία Γεωρ. Τσιμίρη 11. Διασταύρωση ὁδοῦ πρὸς Μοναστήρι καὶ δρομίσκου οἰκισμοῦ [illegible] 300μ. ἀπὸ τὴν Ἐκκλησία τῆς Αγ. Κυριακῆς 12. Οἰκία Ἠλία Σπυρίδων 13. Κτίσμα [illegible] 14. Οἰκία Μαντᾶ – Κατσίκη 15. Διασταύρωση ὁδοῦ πρὸς [illegible] καὶ δρομίσκου οἰκισμοῦ
Ἀγ. Παρασκευή 10/9/1978

Ἡ Ἐπιτροπή
Γ. Πετρόπουλος
Διον. Μπέτσης
Κ. Ἀποστόλου

ΕΘΕΩΡΗΘΗ
Ἀγία Παρασκευὴ 3-11-1977

Ὁ Προϊστ. τῆς Ὑπηρεσίας Πολ/μίας
τοῦ Δ/τος Ἀνατολικῆς Ἀττικῆς



[illegible]ΟΥΚΟΣ

Ἀγ. Κυριακή
10 Γ. ΤΣΙΜΙΡΗ
9 Δ. ΚΑΤΣΙΚΗΣ
8 ΣΠ. ΗΛΙΑΣ
Πρὸς Στρατόπεδον

Ἀριθ. 936/5—2—2 (10)

Περὶ ἐγκρίσεως ἀναστολῆς μέχρι 13 Ἀπριλίου 1978 ἐνάρξεως τῶν οἰκοδομικῶν ἐργασιῶν καὶ ἐκδόσεως οἰκοδομικῶν ἀδειῶν στὴν Κοινότητα Σχηματαρίου Ν. Βοιωτίας ἐν ὄψει ἐγκρίσεως τοῦ ρυμοτομικοῦ σχεδίου της.

Ο ΝΟΜΑΡΧΗΣ ΒΙΟΩΤΙΑΣ

Ἔχοντας ὑπόψη :

1. Τὶς διατάξεις τοῦ Α.Ν. 314/1968, περὶ παροχῆς στὸν Ὑπουργὸ Β. Ἑλλάδος καὶ στοὺς Νομάρχες ἁρμοδιότητος ἐπὶ θεμάτων ἐγκρίσεως, ἐπεκτάσεως ἢ τροποποιήσεως σχεδίων πόλεων καὶ κωμῶν, ὅπως αὐτὲς τροποποιήθηκαν καὶ συμπληρώθηκαν μὲ τὸ Ν.Δ. 1018/71 (ΦΕΚ 220 Α/71).

2. Τὶς διατάξεις τοῦ ἀπὸ 17 Ἰουλίου 1923 «περὶ σχεδίων πόλεων κ.λπ.», ὅπως μεταγενέστερα τροποποιήθηκαν καὶ συμπληρώθηκαν καὶ εἰδικότερα τὸ ἄρθρο 8 αὐτοῦ καὶ τὸ ἀπὸ 6.4.1929 Ν.Δ., ὅπως αὐτὸ διατηρήθηκε σὲ ἰσχὺ μὲ τὸ ἄρθρο 128 τοῦ Ν.Δ. 8/1973 «περὶ ΓΟΚ».

Βλέποντας τὴ γνωμοδότηση τοῦ Νομαρχιακοῦ Συμβουλίου Δημ. Ἔργων τῆς Νομαρχίας μας, ἡ ὁποία διατυπώθηκε στὸ 39ο πρακτικό του (πράξη 7η) τῆς 13ης Ὀκτωβρίου 1977 καὶ μὲ τὴν ὁποία γνωμοδοτεῖ τὴν χορήγηση ἑξάμηνης ἀναστολῆς ἐκδόσεως οἰκοδομικῶν ἀδειῶν καὶ ἐνάρξεως οἰκοδομικῶν ἐργασιῶν, ἀποφασίζουμε :

Ἐγκρίνουμε τὴν ἀναστολὴ μέχρι τὴν 13 Ἀπριλίου 1978 τῆς ἐκδόσεως οἰκοδομικῶν ἀδειῶν καὶ τῆς ἐνάρξεως τῶν οἰκοδομικῶν ἐργασιῶν στὴν Κοινότητα Σχηματαρίου Βοιωτίας καὶ μέσα στὸ ἐγκεκριμένο μὲ ἀριθμὸ 60523/28.11.75 τῆς ΔΤΥ περίγραμμα κατοικημένης περιοχῆς Σχηματαρίου.

Ἡ ἀπόφαση αὐτὴ νὰ δημοσιευθεῖ στὴν Ἐφημερίδα τῆς Κυβερνήσεως.

Λεβάδεια, 28 Ἰανουαρίου 1978

Ὁ Νομάρχης
ΑΛΕΞΑΝΔΡΟΣ ΚΑΖΟΓΛΗΣ

Ἀριθ. Η. 1060 (11)

Περὶ χαρακτηρισμοῦ ἰδιωτικῆς ὁδοῦ σχεδίου πόλεως Κύμης ὡς ὁδοῦ ποὺ προϋπῆρχε τοῦ 1923, στὸ Νομὸ Εὐβοίας.

Ο ΝΟΜΑΡΧΗΣ ΕΥΒΟΙΑΣ

Ἔχοντας ὑπόψη :

Τὶς διατάξεις :

1. Τοῦ Ν. 3200/55 «περὶ διοικητικῆς ἀποκεντρώσεως» καὶ τοῦ ἀπὸ 27.6.55 Δ/τος «περὶ ἐξαιρέσεως ἀπὸ τῆς ἁρμοδιότητος τῶν Νομαρχῶν ἀντικειμένων τινῶν ἁρμοδιότητος Ὑπουργείου Δημ. Ἔργων».

2. Τοῦ 712/70 Β. Δ/τος «περὶ καθορισμοῦ τῶν διατηρουμένων ὑπὲρ τοῦ Ὑπουργοῦ καὶ περιφερειακῶν Ἀρχῶν Διανομαρχιακοῦ ἐπιπέδου τοῦ ΥΔΕ ἁρμοδιοτήτων» ὅπως τροποποιήθηκε καὶ συμπληρώθηκε μὲ τὸ Β Δ/γμα 677/71, 198/72, καὶ μὲ τὸ ΝΔ 243/73.

3. Τοῦ 532/70 Β. Δ/τος «περὶ συμπληρώσεως τῶν διατάξεων περὶ διοικητικῆς ἀποκεντρώσεως».

4. Τοῦ Α.Ν. 314/68 «περὶ παροχῆς εἰς τὸν Ὑπουργὸν Β. Ἑλλάδος καὶ τοὺς Νομάρχας ἁρμοδιότητος ἐπὶ θεμάτων ἐγκρίσεως ἐπεκτάσεως ἢ τροποποιήσεως σχεδίων πόλεων καὶ κωμῶν» ὅπως τροποποιήθηκε μὲ τὸ ΒΔ 1018/1971.

5. Τοῦ Ν. Δ/τος ἀπὸ 17.9.1923 «περὶ σχεδίων πόλεων καὶ κωμῶν» καὶ εἰδικώτερα τοῦ ἄρθρου 20 αὐτοῦ.

6. Τὴν 34/16.6.1977 ἐγκύκλιο Δ/γὴ Ὑπουργείου Δημ. Ἔργων σχετικὰ μὲ τὶς ἰδιωτικὲς ὁδοὺς ποὺ προϋπάρχουν τοῦ ἔτους 1923.

7. Τὴν αἴτηση ποὺ ὑποβλήθηκε ἀπὸ τὴ Μαρία Γεραλῆ γιὰ τὴν ἀναγνώριση τῆς ἰδιωτικῆς ὁδοῦ σχεδίου πόλεως Κύμης ὅτι προϋπάρχει τοῦ ἔτους 1923.

8. Τὰ 4590/1912, 12013/1914, 8469/1919 συμβόλαια ποὺ ἔχουν ὑποβληθεῖ, ἀπὸ τὰ ὁποῖα φαίνεται ὅτι ἡ ἰδιωτικὴ ὁδὸς προϋπάρχει τοῦ ἔτους 1923.

9. Τὸ ἄρθρον 42 περὶ τακτοποιήσεως οἰκοπέδων τοῦ ΝΔ τῆς 17.7.23 «περὶ σχεδίων πόλεων».

10. Τὸ ἀπὸ 29.8.1884 ἐγκεκριμένο σχέδιο πόλεως Κύμης.

11. Τὴν ἀπὸ 6.12.77 εἰσήγηση τοῦ Δ/ντῆ Τεχν. Ὑπηρεσιῶν γιὰ τὴν ἀναγνώριση τῆς ἰδιωτικῆς ὁδοῦ.

12. Τὴν 28/5/13.12.77 γνωμοδότηση τοῦ Περ/κοῦ Συμβουλίου Δημ. Ἔργων Τμήματος Ν. Εὐβοίας, ἀποφασίζουμε :

Ἀναγνωρίζουμε τὴν ἰδιωτικὴ ὁδὸ σχεδίων πόλεως Κύμης μπροστὰ ἀπὸ τὴν ἰδιοκτησία Μαρίας Γεραλῆ ὅτι προϋπάρχει τοῦ ἔτους 1923 μὲ πλάτος τὸ ὑφιστάμενο χωρὶς μεταβολὴ τῶν διαστάσεων αὐτῆς.

Ἡ ἀπόφαση αὐτὴ νὰ δημοσιευθεῖ στὴν Ἐφημερίδα τῆς Κυβερνήσεως.

Χαλκίς, 24 Ἰανουαρίου 1978

Ὁ Νομάρχης
Θ. ΠΙΜΠΛΗΣ

ΑΝΑΚΟΙΝΩΣΕΙΣ

Ἀριθ. 237 (13)

Περὶ ἀνακοινώσεως παρακαταθέσεως ἀποζημιώσεως διὰ τὴν ἀναγκαστικὴν ἀπαλλοτρίωσιν ἀκινήτων πρὸς πρόσκτησιν οἰκοπέδου διὰ τὴν ἀνέγερσιν διδακτηρίου τῆς Δημοσίας Τεχνικῆς Σχολῆς Κομοτηνῆς.

Ο ΠΡΟΕΔΡΟΣ
ΤΟΥ ΝΟΜΑΡΧΙΑΚΟΥ ΤΑΜΕΙΟΥ ΡΟΔΟΠΗΣ

Ἔχοντες ὑπ' ὄψει τὰ ἄρθρα 7 καὶ 8 τοῦ Ν.Δ. 797/71 «περὶ ἀναγκαστικῶν ἀπαλλοτριώσεων», φέρομεν εἰς γνῶσιν τῶν κατωτέρω ἀναφερομένων :

α) Τῶν κεκτημένων ἢ ἀξιούντων δικαιώματα κυριότητος ἐπὶ τῶν δυνάμει τῆς ὑπ' ἀριθ. Π. 5653/3616/20.7.1977 κοινῆς ἀποφάσεως τῶν Ὑπουργῶν Οἰκονομικῶν καὶ Ἐθνικῆς Παιδείας καὶ Θρησκευμάτων (Φ.Ε.Κ. 277/19.8.1977 τ. Δ') ἀναγκαστικῶς ἀπαλλοτριωθέντων ἀκινήτων πρὸς πρόσκτησιν οἰκοπέδου διὰ τὴν ἀνέγερσιν διδακτηρίου τῆς Δημοσίας Τεχνικῆς Σχολῆς Κομοτηνῆς.

β) Τῶν τυχὸν ἐπὶ τῶν ἀκινήτων τούτων ἐγγεγραμμένων ἐνυποθήκων ἢ κατασχόντων δανειστῶν ἢ τρίτων διεκδικητῶν ὅτι, ἡ δυνάμει τῆς ὑπ' ἀριθμ. 90/1977 ἀποφάσεως τοῦ Μονομελοῦς Πρωτοδικείου Ροδόπης καθορισθεῖσα προσωρινὴ τιμὴ ἀποζημιώσεως διὰ τὰ ἀκίνητα 1 ἕως 28 μετὰ τῶν ἐπικειμένων, ὡς ταῦτα εἰκονίζονται εἰς τὸ οἰκεῖον κτηματολογικὸν διάγραμμα καὶ τὸν σχετικὸν κτηματολογικὸν πίνακα, κατετέθη εἰς τὸ Ταμεῖον Παρακαταθηκῶν καὶ Δανείων ἐκδοθέντων πρὸς τοῦτο τῶν ὑπ' ἀριθμ. 13106/30.1.1978, 13107/30.1.1978, 13109/30.1.1978, 13110/30.1.197813111/30.1.1978, 13112/30.1.1978, 13114/30.1.1978, 13115/30.1.1978, 13116/30.1.1978, 13117/30.1.1978, 13118/30.1.1978, 13119/30.1.1978, 13120/30.1.1978, 13121/30.1.1978, 13122/30.1.1978, 13123/30.1.1978, 13124/30.11978, 13125/30.1.1978, 13126/30.1.1978, 13127/30.1.1978. καὶ 13128/30.1.1978, γραμματίων συστάσεως Παρακαταθήκης παρὰ τοῦ Γραφείου Κομοτηνῆς, διὰ συνολικὸν ποσὸν δραχμῶν 2.026.780.

Ἡ ἀποζημίωσις αὐτὴ εἶναι ἀποδοτέα εἰς τοὺς κατὰ Νόμον δικαιούχους.

Ἡ παροῦσα δημοσιευθήτω διὰ τῆς Ἐφημερίδος τῆς Κυβερνήσεως.

Ἐν Κομοτηνῇ τῇ 31 Ἰανουαρίου 1978

Ὁ Πρόεδρος
ΠΑΝΑΓΙΩΤΗΣ ΦΩΤΕΑΣ

ΑΠΟ ΤΟ ΕΘΝΙΚΟ ΤΥΠΟΓΡΑΦΕΙΟ